

ООО "НТЦ АСП"

Капитальный ремонт кровли здания по адресу :
г. Комсомольск-на-Амуре, пр. Первостроителей 21

"Конструктивные и объемно-планировочные решения"
16.11050/16.14-АС

2016

ООО "НТЦ АСП"

Капитальный ремонт кровли здания по адресу :
г. Комсомольск-на-Амуре, пр. Первостроителей 21

"Конструктивные и объемно-планировочные решения"
16.11050/16.14-АС

Генеральный директор



Е.О. Сысоев



2016

[illegible]


№	Наименование	Примечание
1	Расчистка основания.	
2	Устройство стяжки	
3	Устройство первого слоя кровельного покрытия	
4	Устройство всех примыканий	
5	Устройство проходок через кровлю	
6	Устройство дополнительных слоев кровельного покрытия в примыканиях	

Главный инженер проекта

И.Р.Березов

 - | | | | | | | | | | |
|---------|---------|--------------|-------|---|------|---|--|---------------|--------|
| | | | | | | 16.11050/16.14 – АС | | | |
| | | | | | | Капитальный ремонт кровли здания по адресу :
г. Комсомольск – на – Амуре, пр. Первопостроителей 21 | | | |
| Изм. | Кол.уч. | Лист | № док | Подп. | Дата | | | | |
| Разраб. | | Руссу А.Б. | |  | | Стадия | | Лист | Листов |
| ГИП | | Березов И.Р. | |  | | Р | | 1 | |
| | | | | | | | | | |
| | | | | | | | | | |
| | | | | | | Общие данные | | ООО "НТЦ АСП" | |
| | | | | | | | | | |

План кровли.

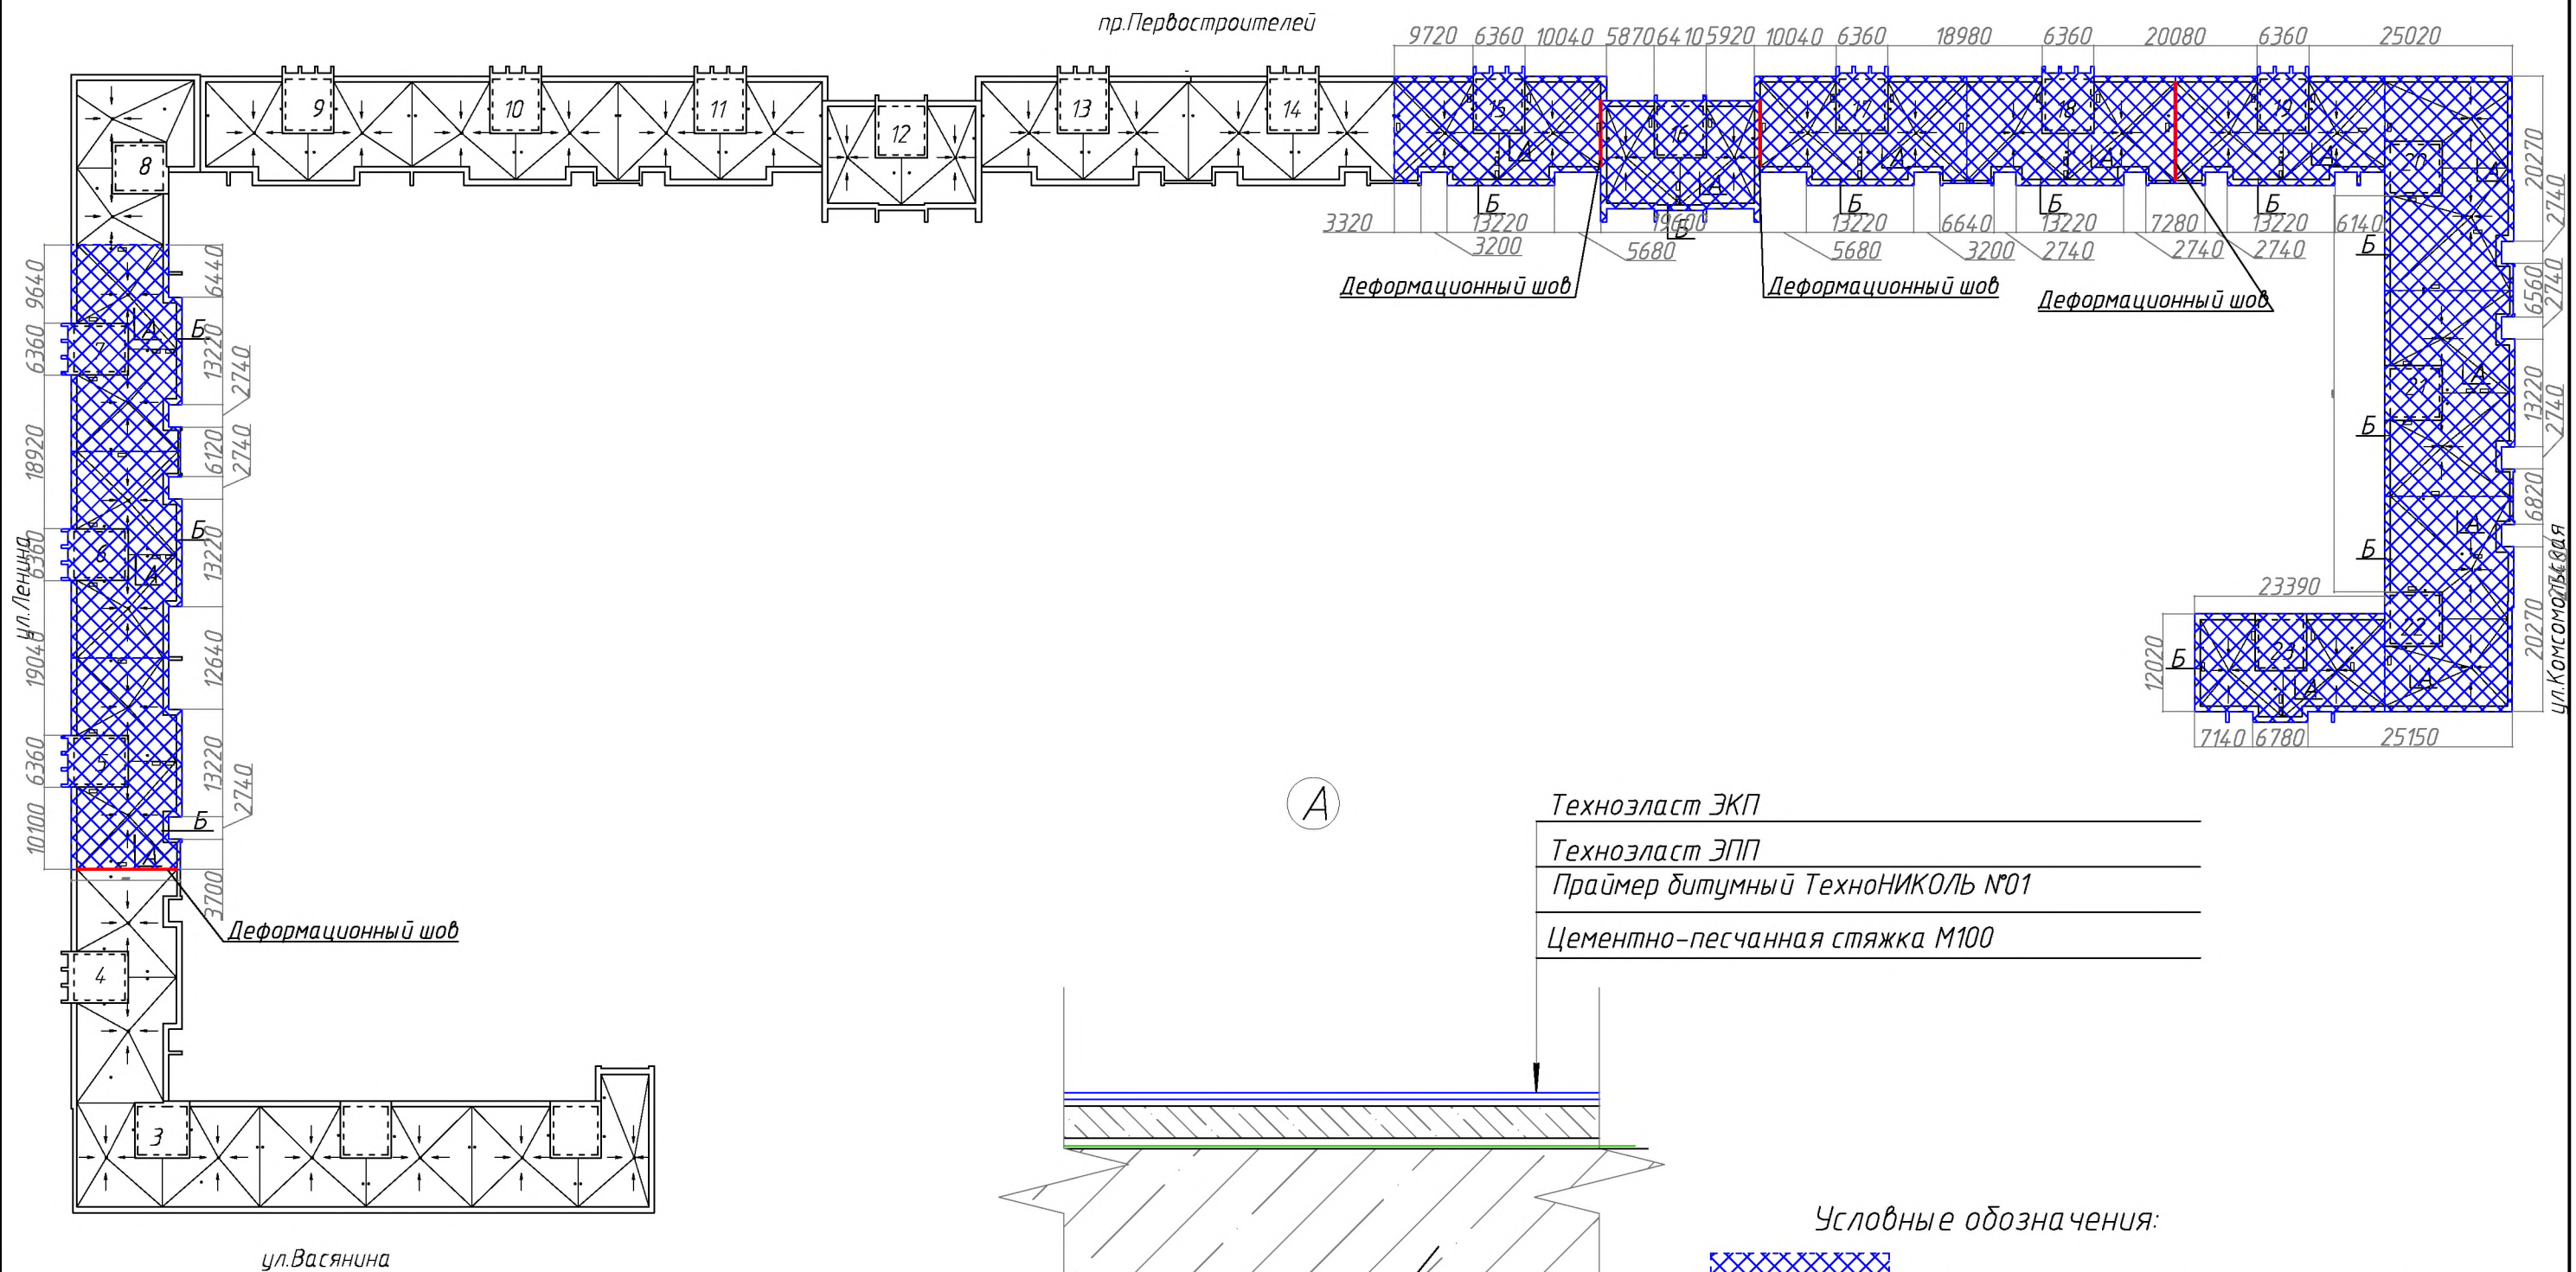

Примечания

1. Узел "Б" см. лист 3.
2. Узел прохода канализационного стояка через кровлю см. лист 4.
3. Деформационный шов см. лист 5.
4. В цементно-песчанной стяжке выполнить температурно-усадочные швы шириной около 5 мм. разделяющие стяжку на участки не более 6 * 6 м. Швы должны совпадать с швами несущих плит покрытия.
5. Выполнить цементно-песчанную стяжку М100, толщ. 15 мм., по всей площади кровли (4 110 м²).
6. Выполнить цементно-песчанную стяжку М100, толщ. 15 мм., в местах разрушения существующей стяжки (2050 м²)

Технозласт ЭКП



Технозласт ЭПП


Праймер битумный ТехноНИКОЛЬ №01

Цементно-песчанная стяжка М100


Условные обозначения:

Участки капитального ремонта кровли.

						16.11050/16.14 – АС		
						Капитальный ремонт кровли здания по адресу : г. Комсомольск-на-Амуре, пр. Первостроителей 21		
Изм.	Кол.уч.	Лист	№ док	Подп.	Дата			
Разраб.		Руссу А.Б.				Стадия	Лист	Листов
ГИП		Березов И.Р.				Р	2	
						План кровли.		ООО "НТЦ АСП"

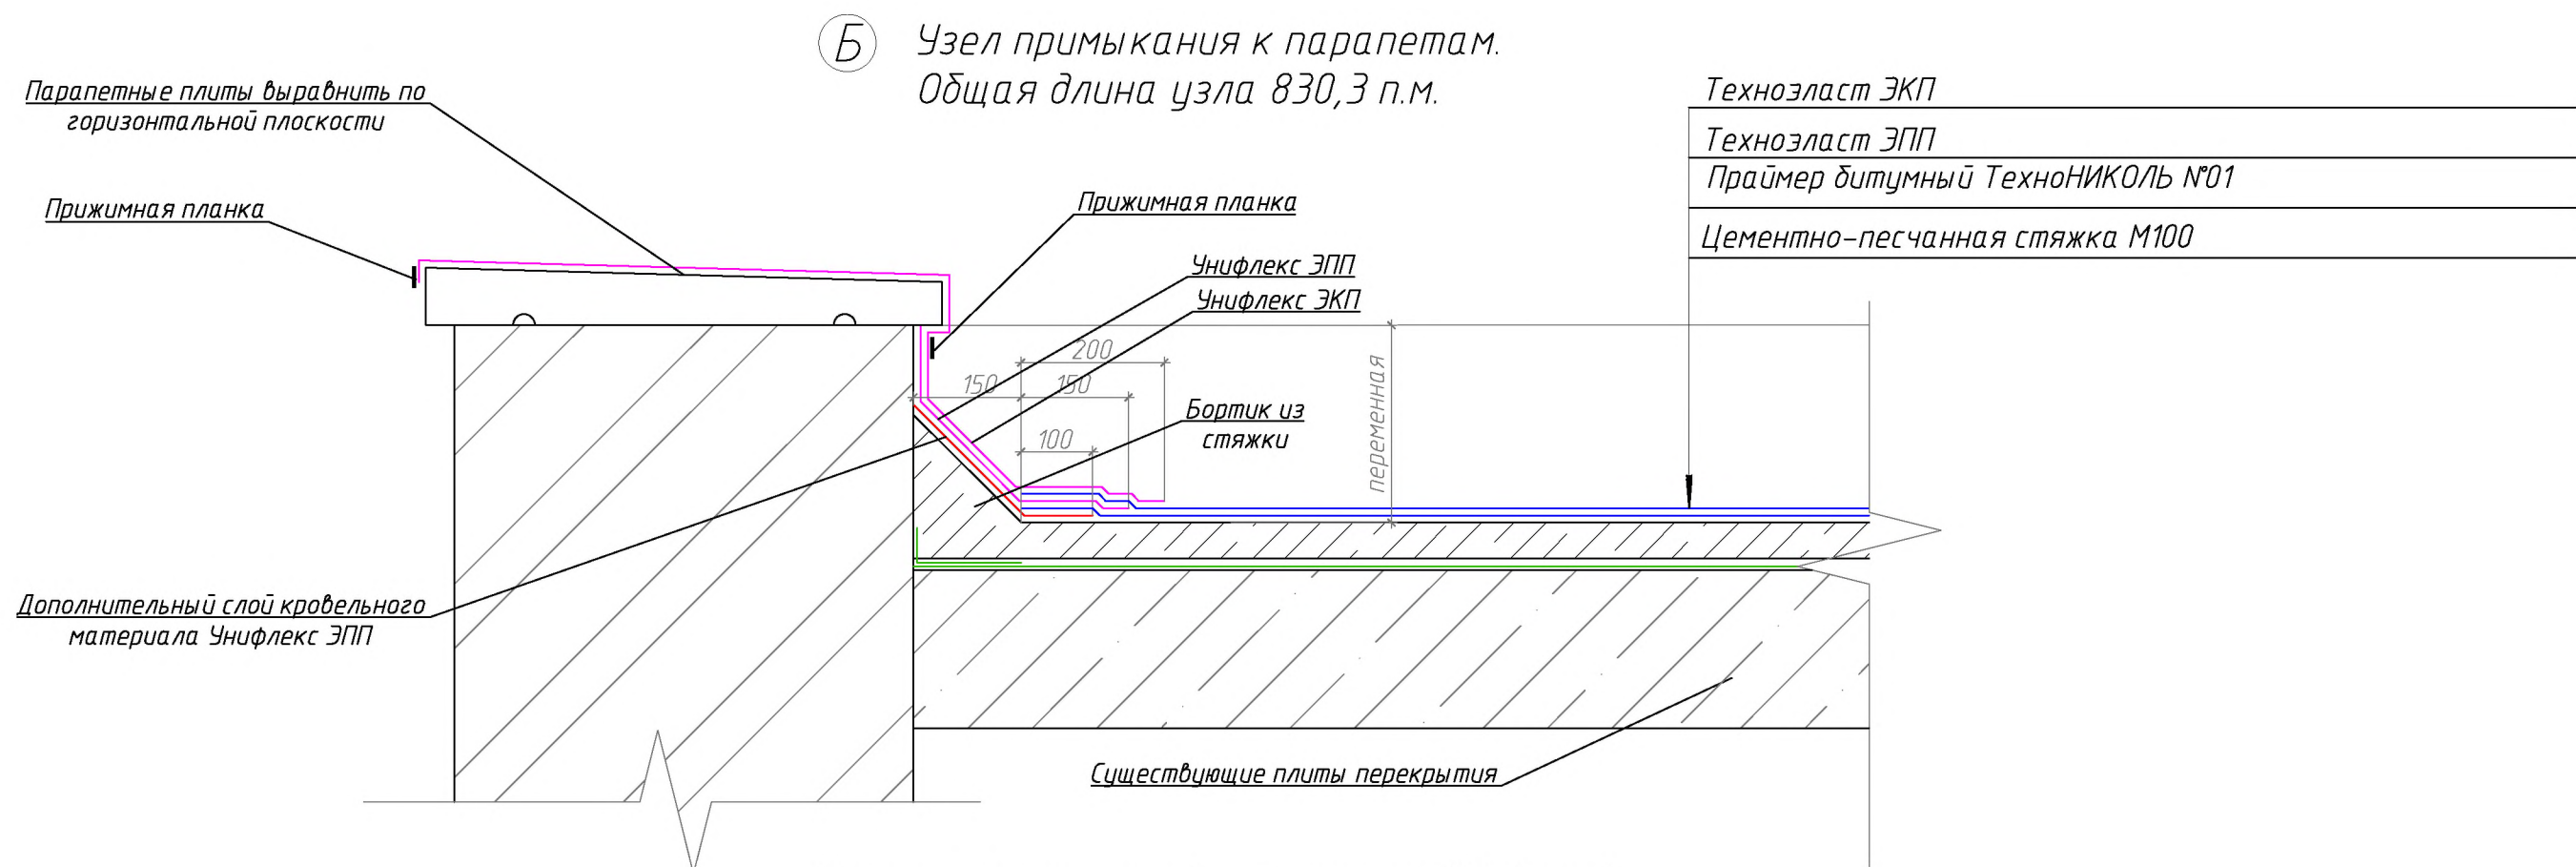

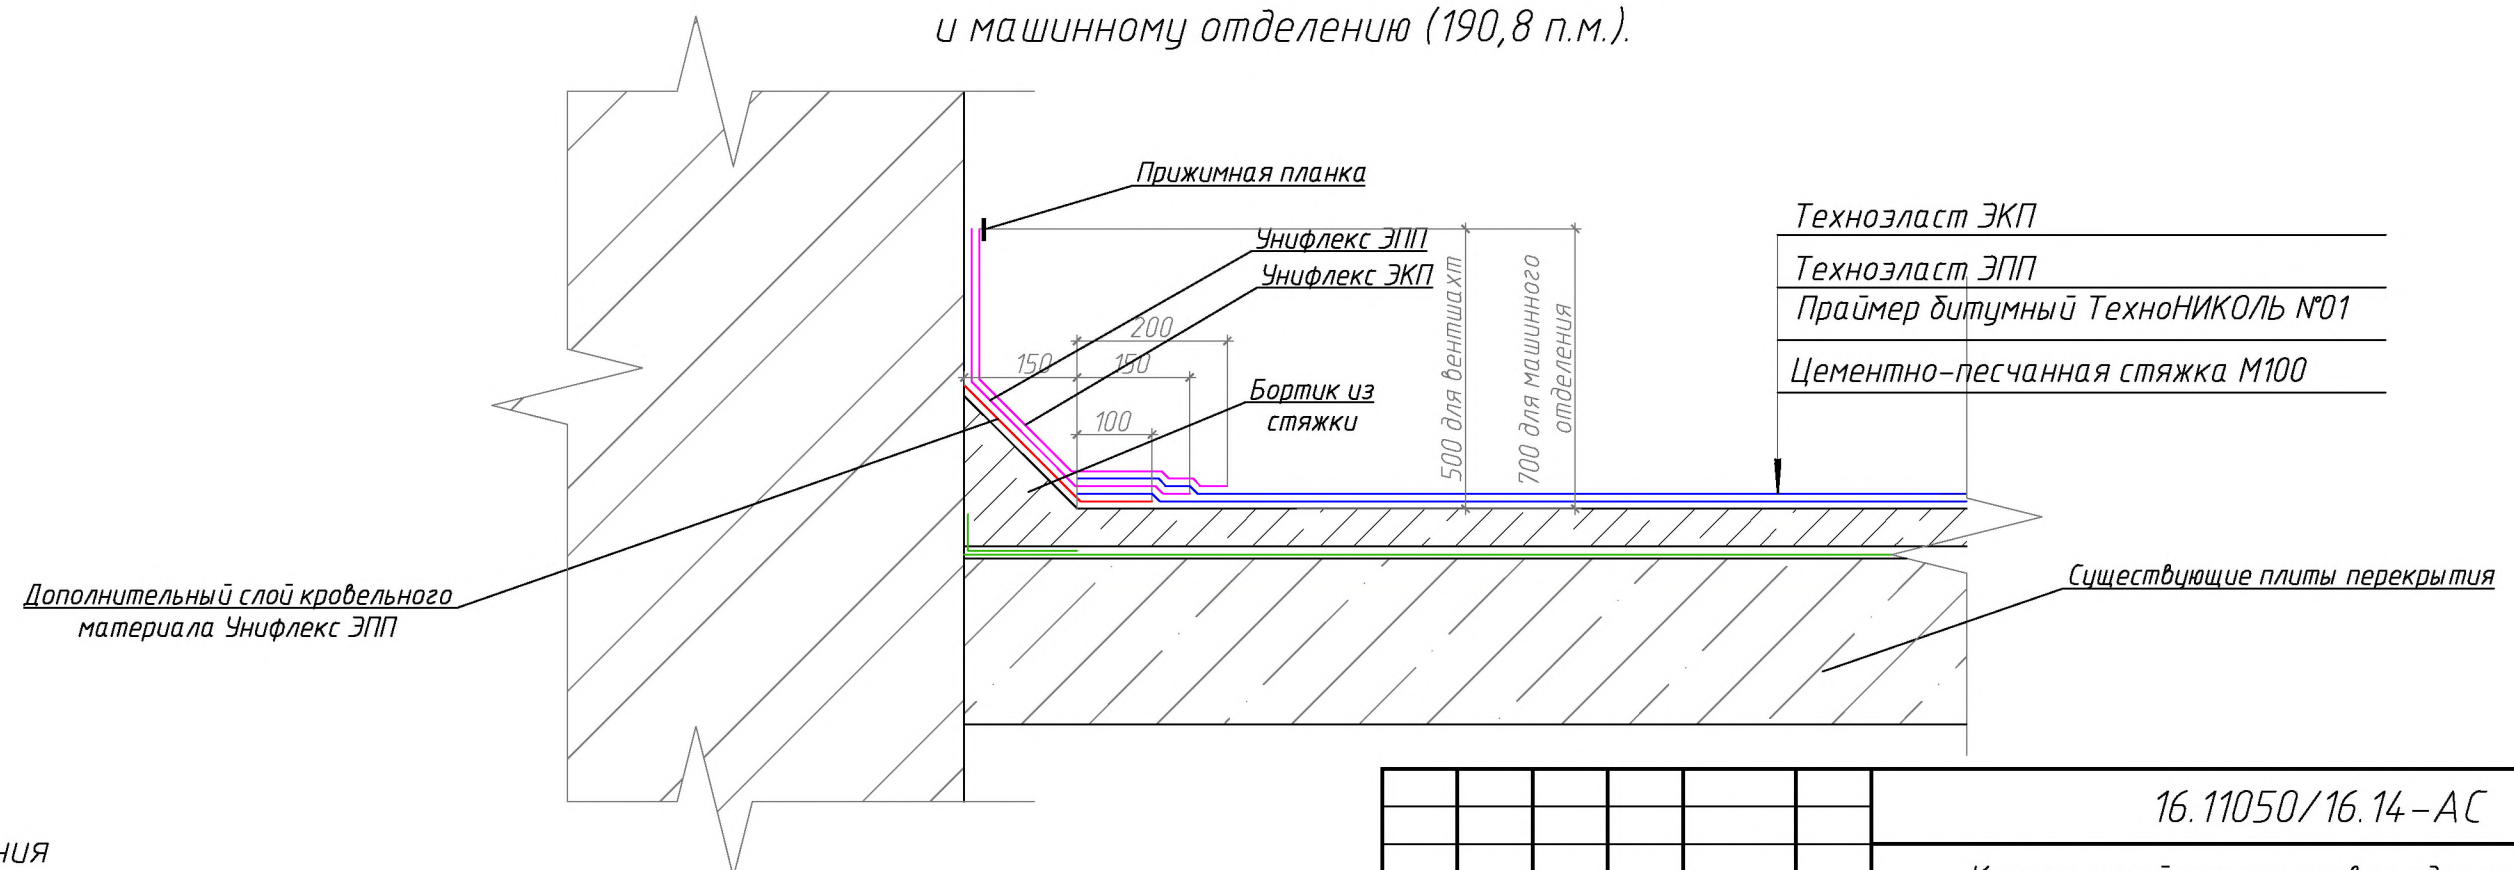

Узел примыкания к вентшхтам (82,6 п.м.)
и машинному отделению (190,8 п.м.).




Примечания


1. Узел замаркирован на листе 2.
2. Выполнить ремонт штукатурки: вентшхт – 41,3 м², парапета – 320 м², машинного отделения – 133,6 м².
3. Заменить свес плоской кровли машинного отделения из листовой стали – 80,4 м.п.

						16.11050/16.14 – АС		
						Капитальный ремонт кровли здания по адресу : г. Комсомольск-на-Амуре, пр. Первостроителей 21		
Изм.	Кол.уч.	Лист	№ док	Подп.	Дата			
Разраб.		Руссу А.Б.					Стадия	Лист
ГИП		Березов И.Р.					Р	3
								Листов
						Узел Б	ООО "НТЦ АСП"	


Общее количество 12 шт.

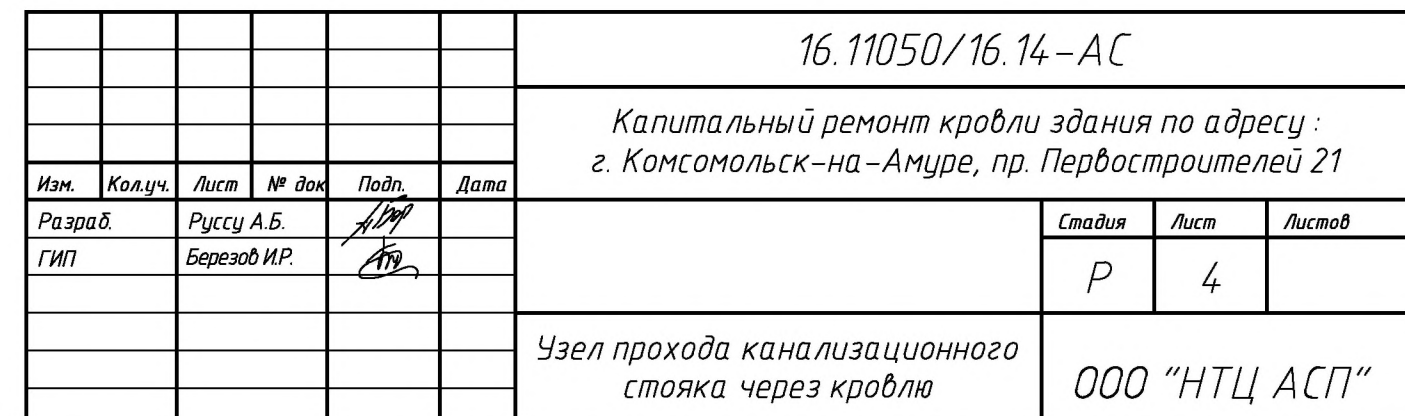

Устройство деформационного шва.
Общая длина узла 44,6 м.п.

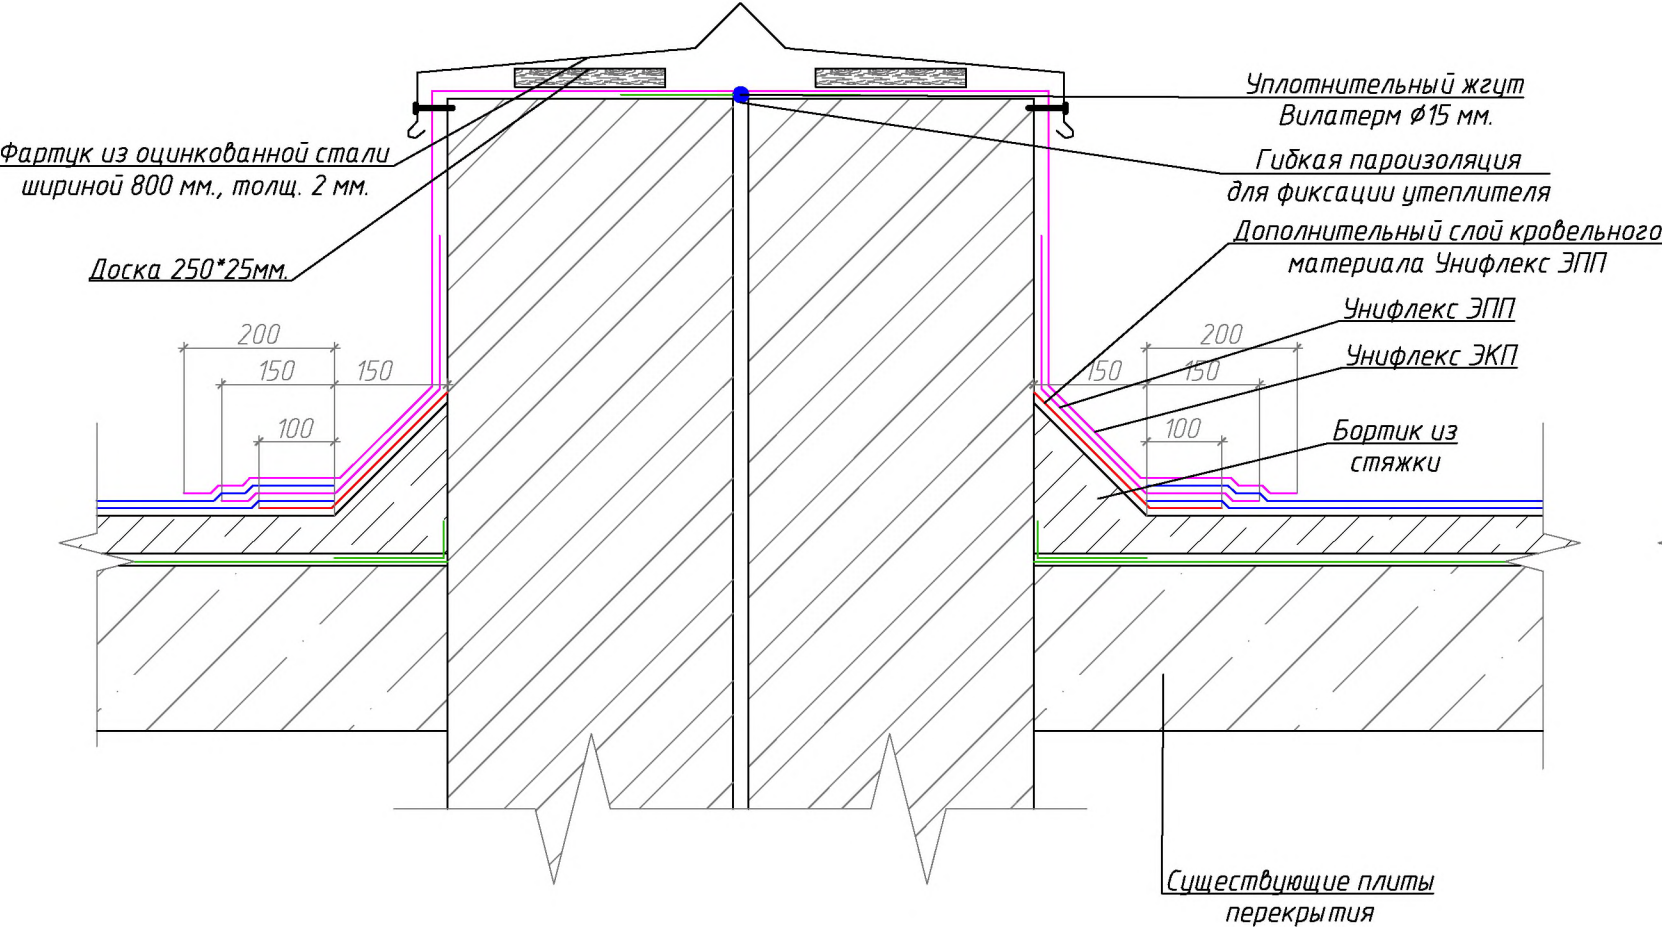

Узел примыкания к вентилятам.
Общее кол-во – 59 шт.

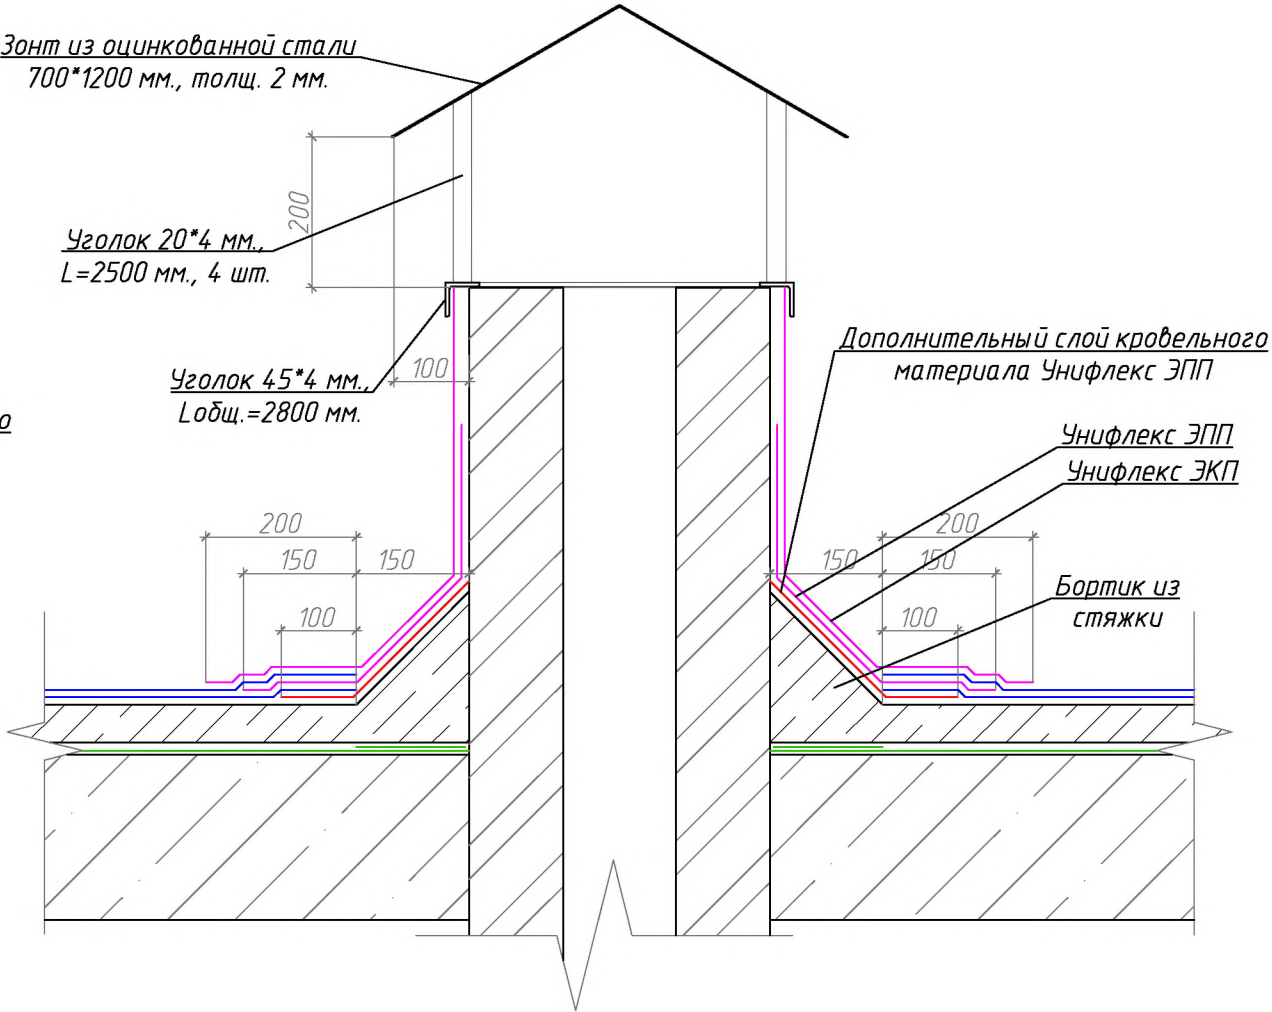

Примечания

- 1. Узел замаркирован на листе 2.
- 2. Доложить вентиляты кирпичом на высоту 200 мм. Расход кирпича – 3,30 м³.
- 3. Установить зонты на вентиляты из листовой оцинкованной стали периметром – 59 штук.

						16.11050/16.14 – АС		
						Капитальный ремонт кровли здания по адресу : г. Комсомольск-на-Амуре, пр. Первостроителей 21		
Изм.	Кол.уч.	Лист	№ док	Подп.	Дата		Стадия	Лист
Разраб.		Руссу А.Б.		А.Б.Р.			Р	5
ГИП		Березов И.Р.		И.Р.		Устройство деформационного шва. Узел примыкания к вентилятам.	ООО "НТЦ АСП"	